Firmato digitalmente da
Stefano Colombo
CN = Colombo Stefano
O = Ordine degli Ingegneri della Provincia di Milano
C = IT

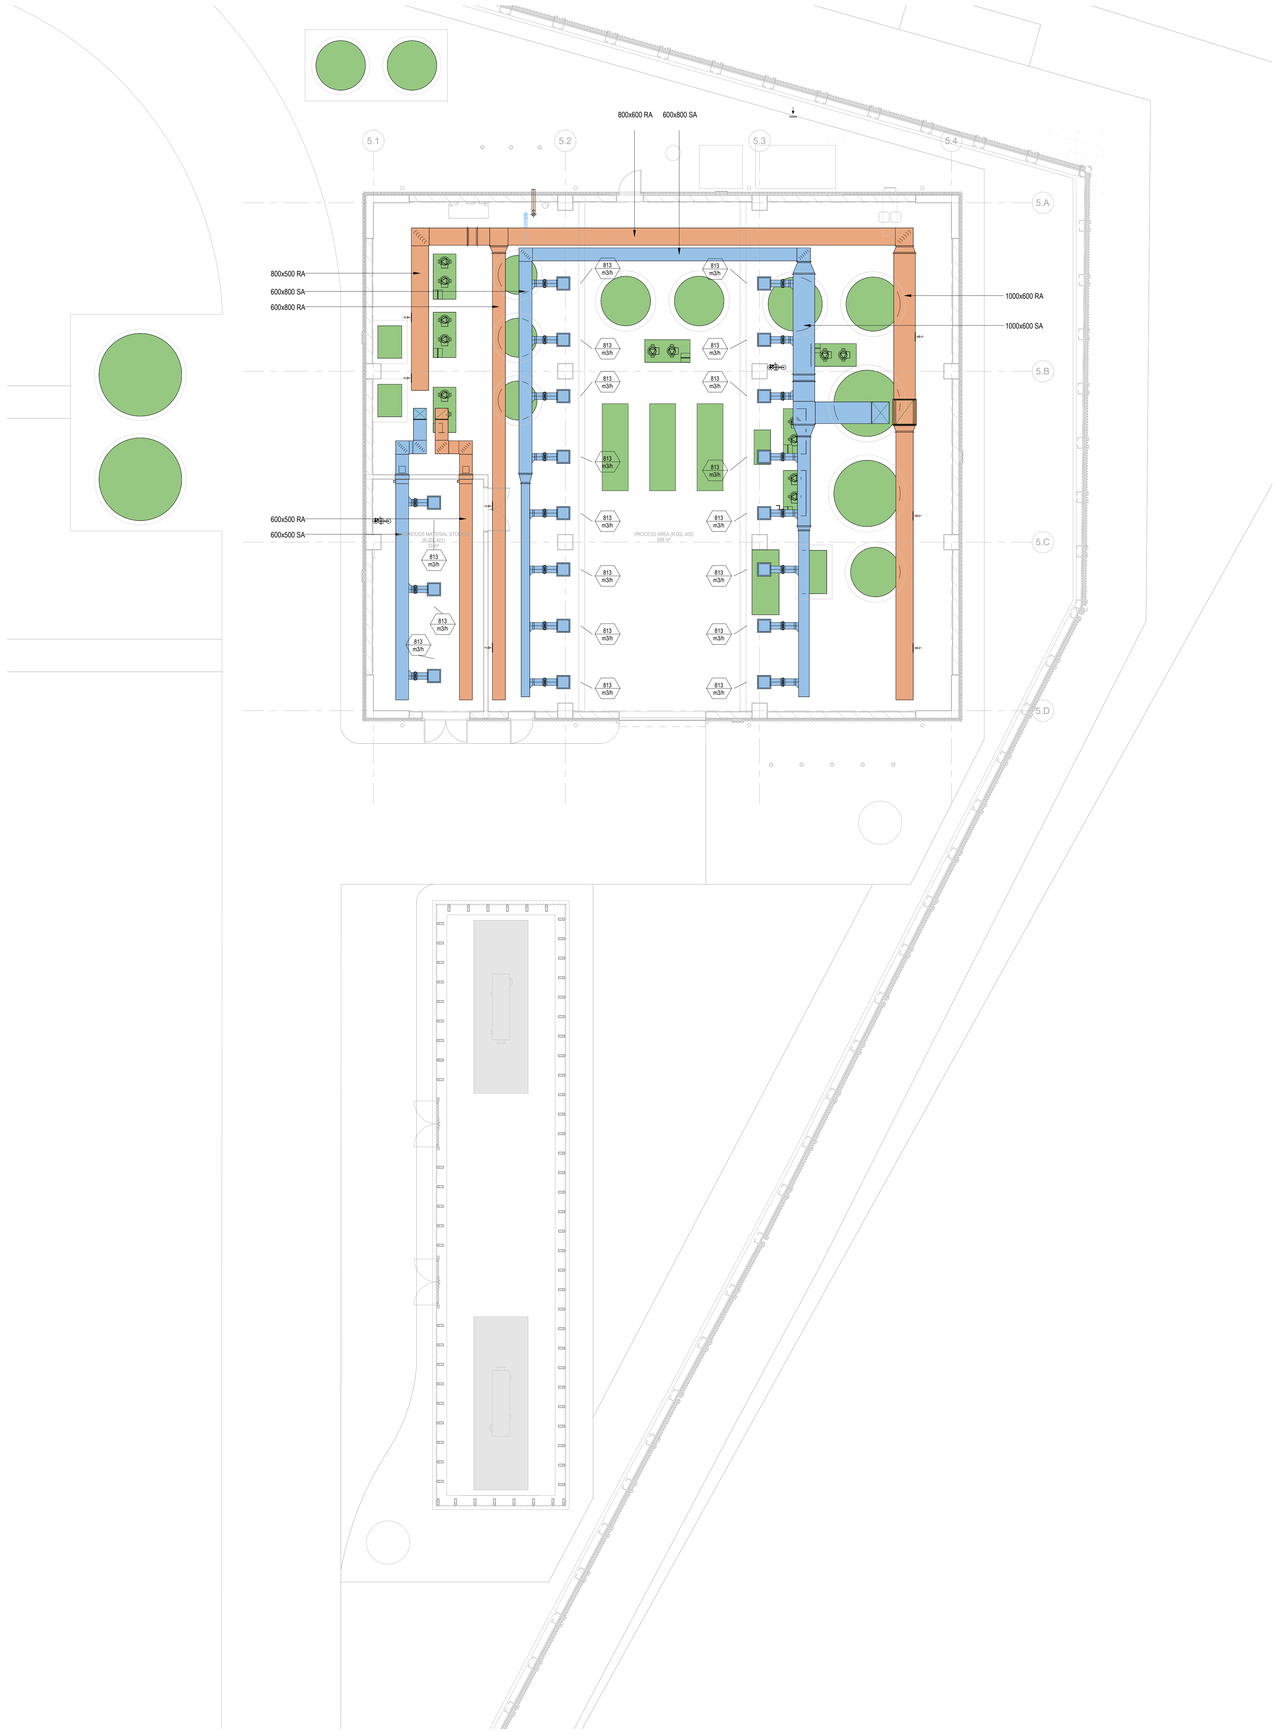

NOTE GENERALI

A. QUESTO DISEGNO DEVE ESSERE LETTO IN CONGIUNZIONE CON TUTTI I DISEGNI E LE SPECIFICHE PERTINENTI DEGLI INGEGNERI E DEGLI ARCHITETTI.
B. L'APPALTATORE è RESPONSABILE DEL COORDINAMENTO DELE INSTALLAZIONI MECCANICHE CON TUTTE LE ALTRE CATEGORIE DI LAVORI. L'APPALTATORE MECCANICO DEVE PREPARARE, DOVE NECESSARIO, DISEGNI DI LAVORO COORDINATI PRIMA DELLA FABBRICAZIONE/INSTALLAZIONE.
C. L'APPALTATORE MECCANICO è RESPONSABILE DEI COLLEGAMENTI FINALI A TUTTE LE APPARECCHIATURE FORNITE DALL'APPALTATORE O DAL CLIENTE.
D. L'APPALTATORE MECCANICO DEVE GARANTIRE UNO SPAZIO DI ACCESSO PER FUTURE ISPEZIONI E MANUTENZIONI DI TUTTI I COMPONENTI DELLA STRUTTURA.
E. TUTTE LE GRIGLIE E I DIFFUSORI DEVONO ESSERE COMPLETI DI SERRANDE DI CONTROLLO DEL VOLUME A LAME OPPOSTE.
F. L'APPALTATORE è RESPONSABILE DELL'INSTALLAZIONE DI TUTTI I PORTELLI DI ACCESSO SECONDO DW144 E DW172, OLTRE A QUELLI SPECIFICAMENTE INDICATI NEI DISEGNI.
G. L'APPALTATORE DEVE INSTALLARE SERRANDE ANTINCENDIO TRA TUTTE LE PARETI DEI COMPARTIMENTI ANTINCENDIO, CORRISPONDENTI ALMENO ALLA CLASSE DI RESISTENZA AL FUOCO DEL COMPARTIMENTO.
H. TUTTE LE SERRANDE ANTINCENDIO DEVONO ESSERE INSTALLATE SECONDO LE LINEE GUIDA DEL PRODUTTORE, INCLUSE DISTANZE DI SEPARAZIONE E DETTAGLI DI SUPPORTO APPROVATI. È NECESSARIO UNO SPAZIO DI ACCESSO PER LE SERRANDE ANTINCENDIO MONTATE NEI CONDOTTI.
I. IL SISTEMA DI SUPPORTO "BIG FOOT" DEVE ESSERE UTILIZZATO PER I SUPPORTI DELLE UNITà DI TRATTAMENTO ARIA (UTA) E DEI CONDENSATORI. PROGETTATO E INSTALLATO DALL'APPALTATORE MECCANICO.
J. TUTTE LE ALTEZZE INDICATE DI CONDOTTI E TUBAZIONI DEVONO ESSERE RIFERITE ALLE ALTEZZE FINALI REALIZZATE IN QUESTO CONTRATTO O NELLE FUTURE OPERE INDICATE.
K. TUTTE LE TRANSIZIONI DEI CONDOTTI DEVONO AVERE IL FONDO PIATTO SALVO DIVERSA INDICAZIONE SUI PIANI.
L. L'APPALTATORE DEVE VERIFICARE IN LOCO TUTTE LE CONDIZIONI ESISTENTI PRIMA DI ESEGUIRE I LAVORI. EVENTUALI CONFLITTI RISCONTRATI NEI DISEGNI O SUL CAMPO DEVONO ESSERE SEGNALATI PER ISCRITTO.
M. L'APPALTATORE MECCANICO DEVE FORNIRE TUTTE LE SERRANDE E GLI ATTUATORI. IL CABLAGGIO DI CONTROLLO SARà A CARICO DELL'APPALTATORE DEI CONTROLLI.
N. DEVE ESSERE GARANTITA UNA DISTANZA MINIMA DI SEPARAZIONE DI 8 METRI TRA LE GRIGLIE DI PRESA D'ARIA UTA E LE GRIGLIE DI SCARICO DI UTA.

Key Plan

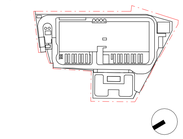

Rev.	Data	Descrizione
P01	31/10/2025	Permesso di Costruire

Zibido San Giacomo

BRUNO MATTEO
ORDINE DEGLI INGEGNERI DELLA PROVINCIA DI MILANO
INGEGNERE
N. A 23 Sezione A
C.F. BRNMTT70C07F205Z

Progettazione masterplan, Progettazione architettonica, Progettazione ingegneristica

ARUP
Arup Italia S.r.l.

Corso Italia 1- 20122 Milano, Italia
t. +39 02 8597 8501
e. milan@arup.com
www.arup.com

Consulenti specialistici:

Prevenzione incendi
Studio Mistretta & Co.
Ing. Silvestro Mistretta
Via Canova 25 - 20145 - Milano
t. +39 02 83533741
e. info@studiomistretta.org

Invarianza idraulica e interferenze
STIGEA
STIGEA S.r.l.
Via Imerio 10 - 40126 Bologna
t. +39 051 2417777
e. info@stigeaservi.it

Requisiti acustici passivi
ambiente...
Ambiente S.p.a.
Via Fresonara 21 - 54033 - Carrara (MS)
t. +39 05 85855624
e. home@ambientesu.it

Fattibilità ambientale
ERM
ERM Italia S.p.a.
Via San Gregorio 38 - 20124 - Milano
t. +39 02 67 44011
e. info.Italy@erm.com

Sottostazione Alta Tensione
GEOTECH S.r.l.
Geotech S.r.l.
Via Tomaso Nani 7 - 23017 - Morbegno (SO)
t. +39 03 42615774
e. info@geotech-srl.it

Committente
Amazon Data Services Italy S.r.l.

Progetto
PERMESSO DI COSTRUIRE
art. 10(L), D.P.R. 6 Giugno 2001, n° 380

Progetto di Data Center
in Via G. Verdi n° 9, Zibido San Giacomo,
Milano, Italia

Fase progettuale:
Permesso di Costruire

Titolo Elaborato
EDIFICIO TRATTAMENTO ACQUE - DISTRIBUZIONE VENTILAZIONE GENERALE DI WTB PIANO TERRA

Scala

Disciplina	By / Chkd / Appd
Meccanico	OH/VM/FP
Arup Job No	**Rev**
306134-00	P01

Tav. No
Z-M-PDC-PL-L0-40

Do not scale

© Arup